Spielplatz Auf den Scheffeln

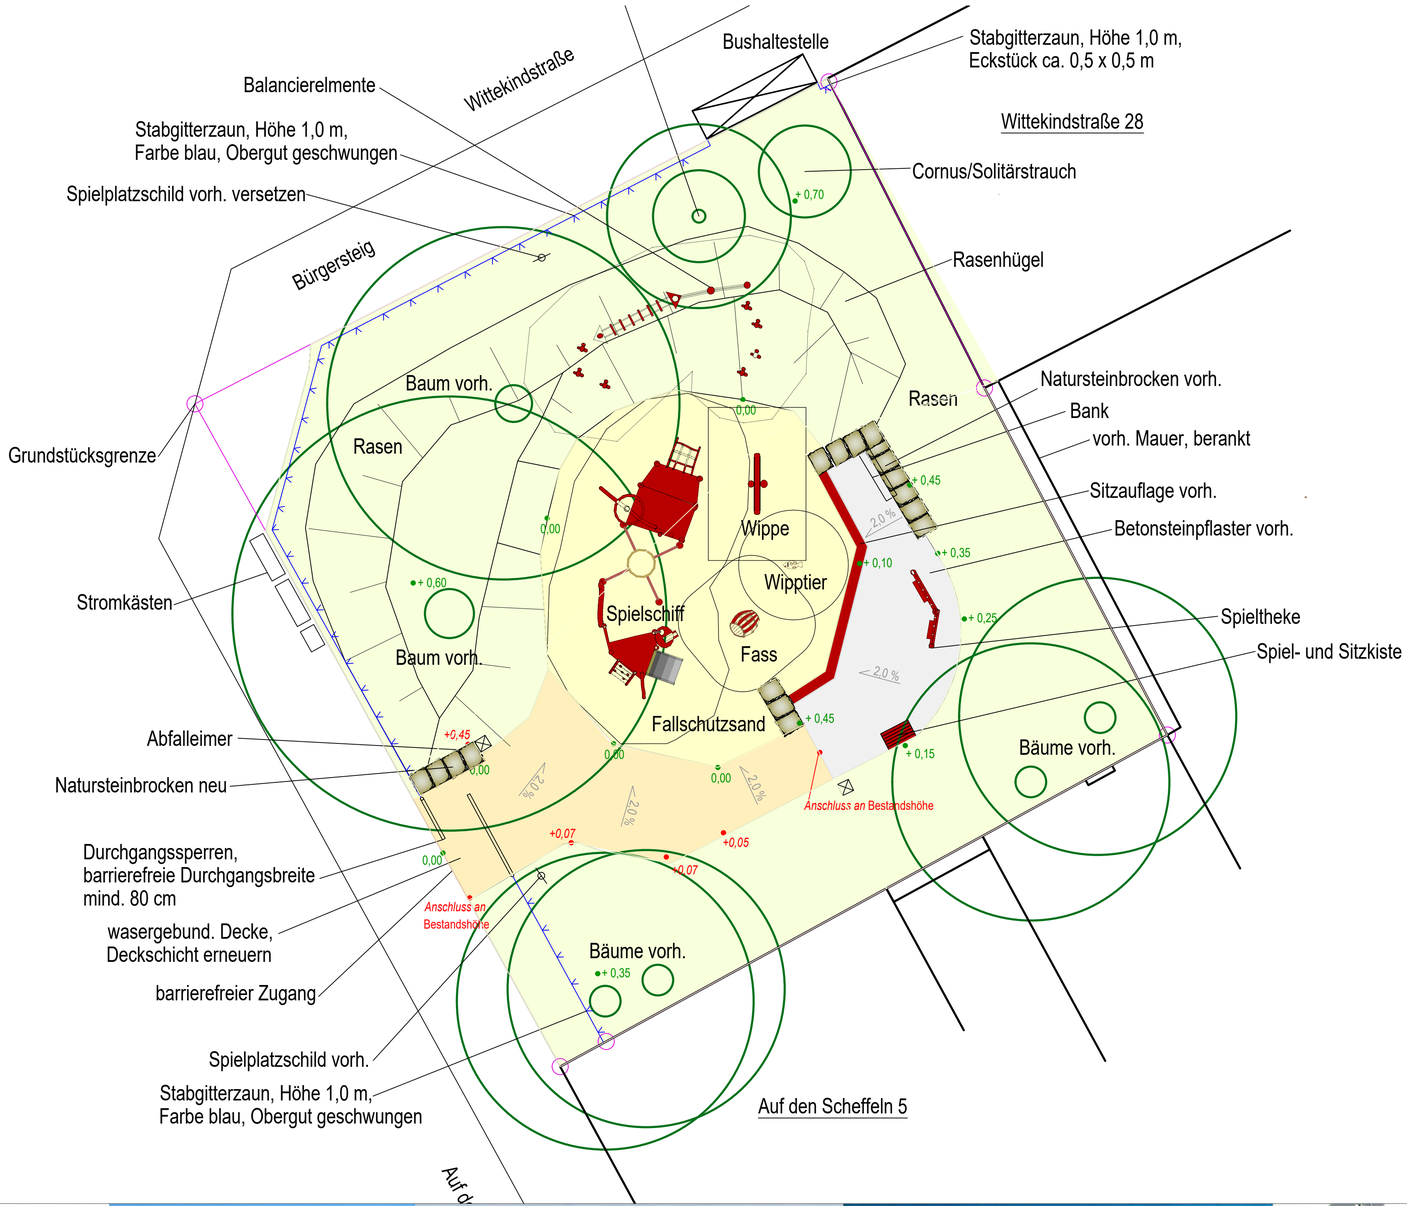

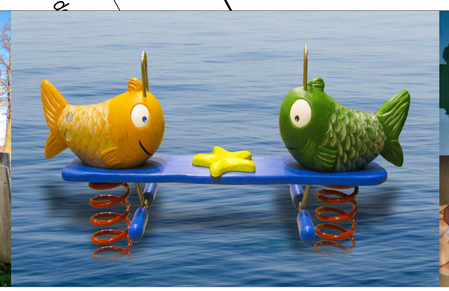

Entwurf M 1:100