

Übersichtsplan - südliche Mulde M1:500



Übersichtsplan - Mitte 1 M1:500



Übersichtsplan - Mitte 2 M1:500



Übersichtsplan - Nördliche Mulde M1:500



Legende

- Asphaltweg
- Wassergebundene Wegfläche
- Anschluss an den Bestandsweg
- Fallschutz aus Perlicks
- Bank- und Müllstellplatz aus Ortbeton
- Durchlässe aus Beton (Betonstege)
- 50cm Wegebankett
- Wegbeschichtung, Muldenbeschichtung
- Muldensohle
- Schatterrasen
- Erdauftrag
- Stautufen
- Bank
- Fahrradständer
- Mülleimer
- Stele
- Planungsbaum
- Bestandsbaum
- Hecke aus 'Rosa multiflora' 3-reihig, 650k / m²

Plangrundlagen:
Böcker, Geoinformation und Vermessung, März 2013
Stadt Bochum, Amt für Geoinformation, Liegenschaften und Kataster Brückner, April 2018

No.	Art der Änderung	Datum	Name
B	Verschiebung der Hürschler	14.06.2020	AH
A	Verschiebung der Spieleskulptur	03.06.2020	AH


Planbezeichnung:
Übersichtsplan

Bauvorhaben:
Grünzug Bochum Oleanderweg
Bochum

Auftraggeber:
Tiefbauamt
Hans-Böckler-Straße 19
44777 Bochum
Tel.: +0049 (0) 234 910-3741
Fax: +0049 (0) 234 910-2823
sgunkel@bochum.de

Planer:
Landschaft planen + bauen NRW GmbH
Friedhof 4
44135 Dortmund
Tel.: 0231 / 477 34 94 - 0
Fax: 0231 / 477 34 94 - 9
info@lpb-nrw.de

Maßstab: 1:500
Blattgröße: A0 841x1189
Datum: 01.04.20

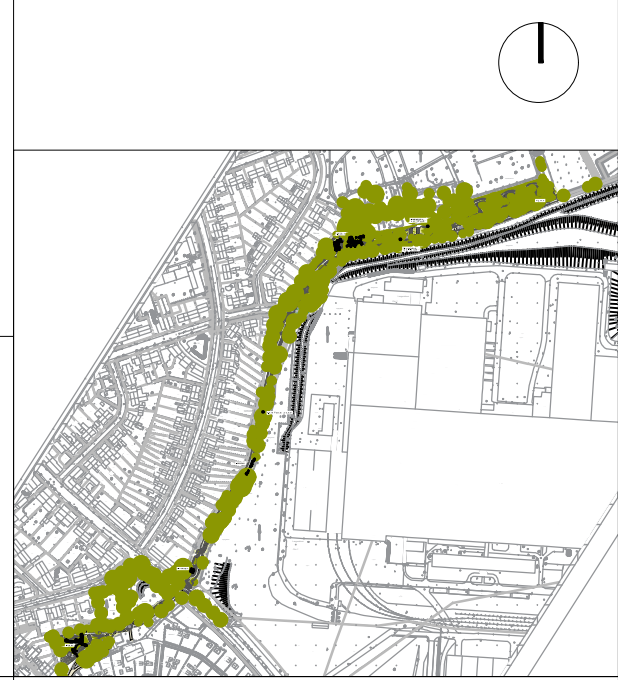

STADT
BOCHUM

freigegeben:
Landschaft
planen + bauen

freigegeben:
Planer:
Lpb_B01e_5_L_10_B