
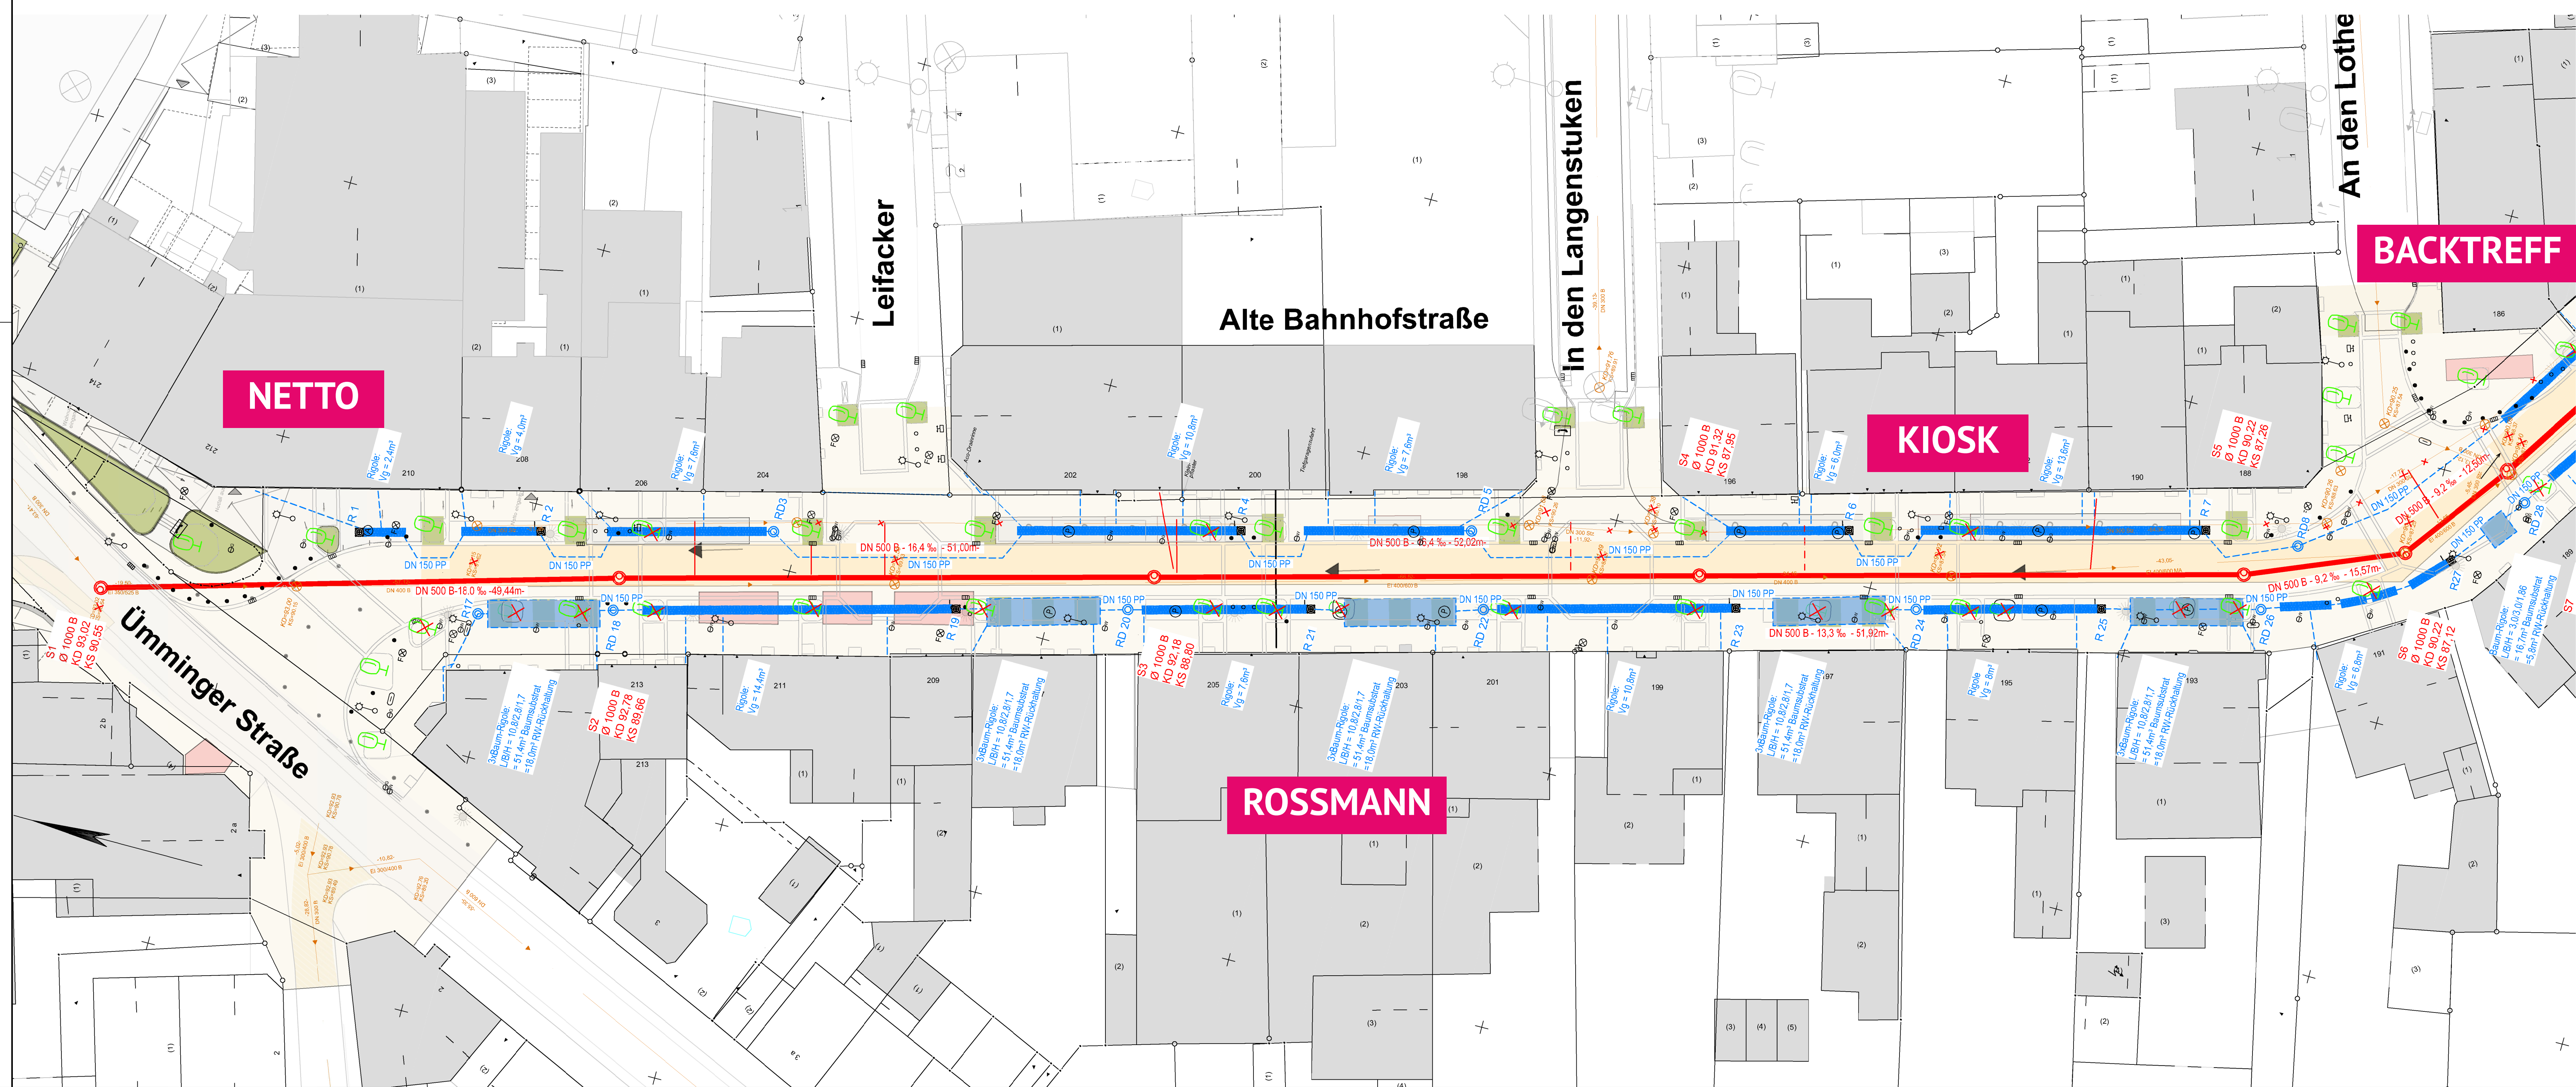


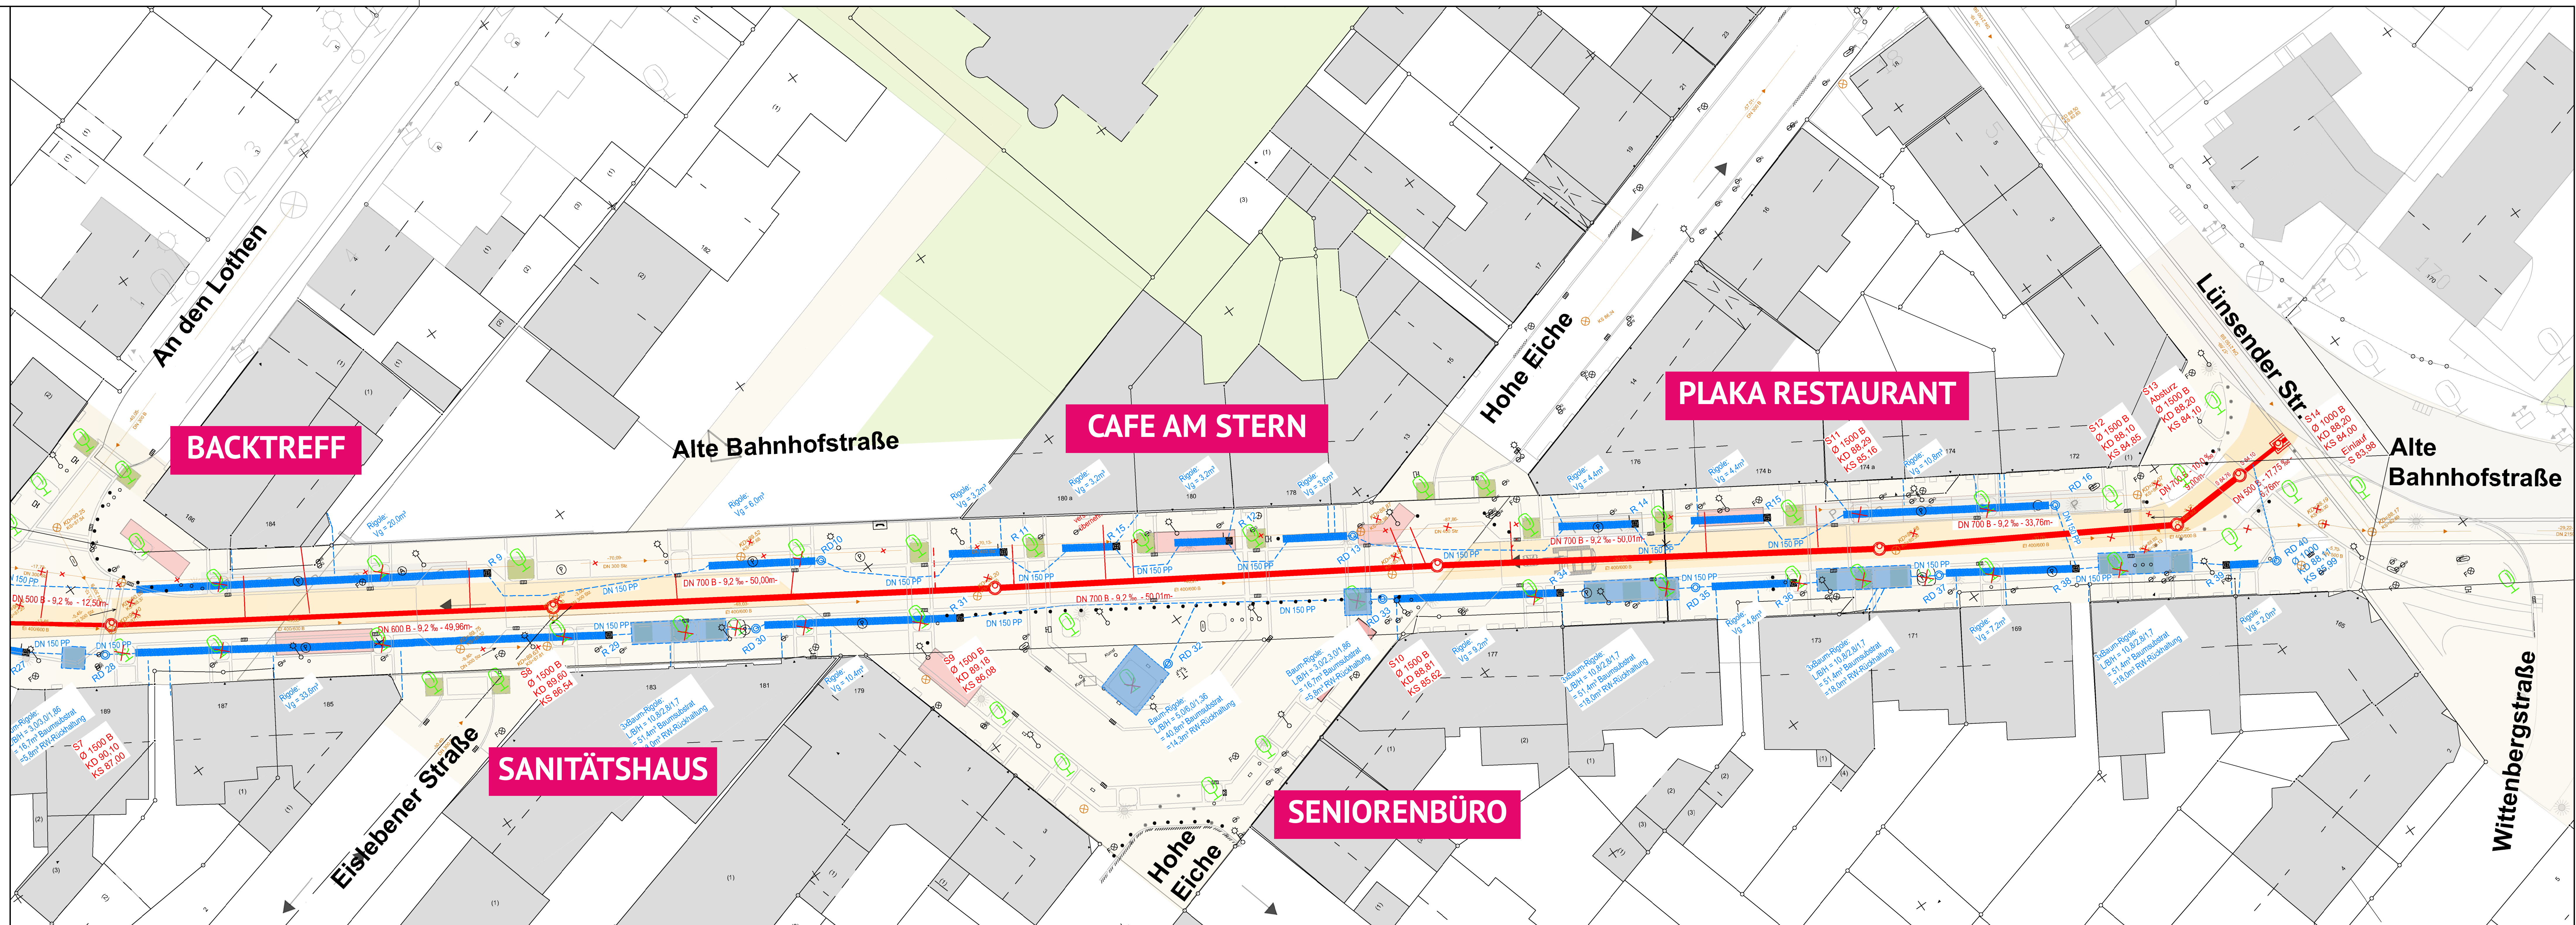

Zeichenerklärung

- vorh. DN 200 Stg. (orange line)
- gepl. Mischwasserkanal (red line)
- Baumrigole (blue line)
- Rigole - Regenspeicherblock (blue square)
- Bezeichnung für Drosselschacht (RD 20)
- RW-Leitung, Verbindung zwischen den Rigolen (dashed blue line)
- RW Dachentwässerung (dashed blue line)
- SW Hausanschluss (red line)
- Abbruch (Bäume, Kanal) (red X)

Anschlussstutzen

- Stutzen aktiv (green line)
- Stutzen ggf. aktiv (yellow line)
- Stutzen inaktiv (red line)

Entwurfsplanung

FISCHER TEAMPLAN Kreative Ingenieureleistungen
www.fischer-teamplan.de - info@fischer-teamplan.de

Bestandteil	Datum	Name	Plan Nr.
Gezeichnet	01.01.2021	Rehward	40652/
Geprüft	Jan. 2022	Rehward	40077801
Änderungen:			

Zustimmung	Nr.	Datum
I	II	III
IV	V	VI
AltM		
HA		
Rat		

STADT BOCHUM

Tiefbauamt
Abt. Entwässerung
und Gewässer

Projekt:

**Kanalerneuerung
Alte Bahnhofstraße
Lageplan Kanalplanung**

Projekt Nr.:

Bochum, im	MuStab	Höhen:	Blatt
68.4	68.41	68.42	1
		68.43	68.44
			68.45

Plat: